
八二断面図

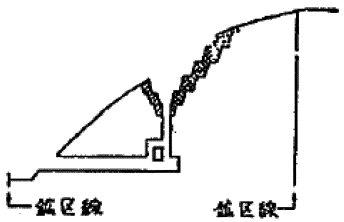

符　号

	鉱区線
	水平坑口
	露天掘採場
	道路
	鉱山建物
	エアーパイプ
	タイ積場
	昭和42年探掘部分
	坑道

備考

1　当該年の採掘区域を色で区別すること。

2　様式第27（その１）備考１、２、３、４と同様とする。

（その４）

坑内実測図（石炭又は亜炭鉱山）

縮尺


住所

採掘権者　氏名又は名称

1　採掘権の登録番号

2　採掘鉱区の所在地

3　目的とする鉱物の名称

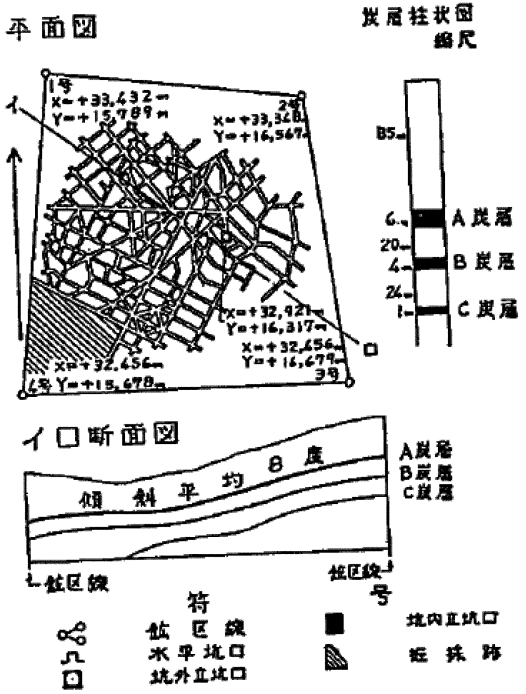

備考

1　平面図では、坑道を着色して各炭層を区別すること。

2　炭層中に「はさみ」があるときは、柱状時に表わすこと。

3　巻揚機械、ポンプ、扇風機又は軌道等を設けた場合には、適宜の符号を用いてこれを明示すること。

4　様式第27（その１）の備考１、２、４と同様とする。